
Sklypo išdėstymo schema



ŽEMĖS SKLYPO PLANAS M 1:500

Sklypo plotas 618 m²

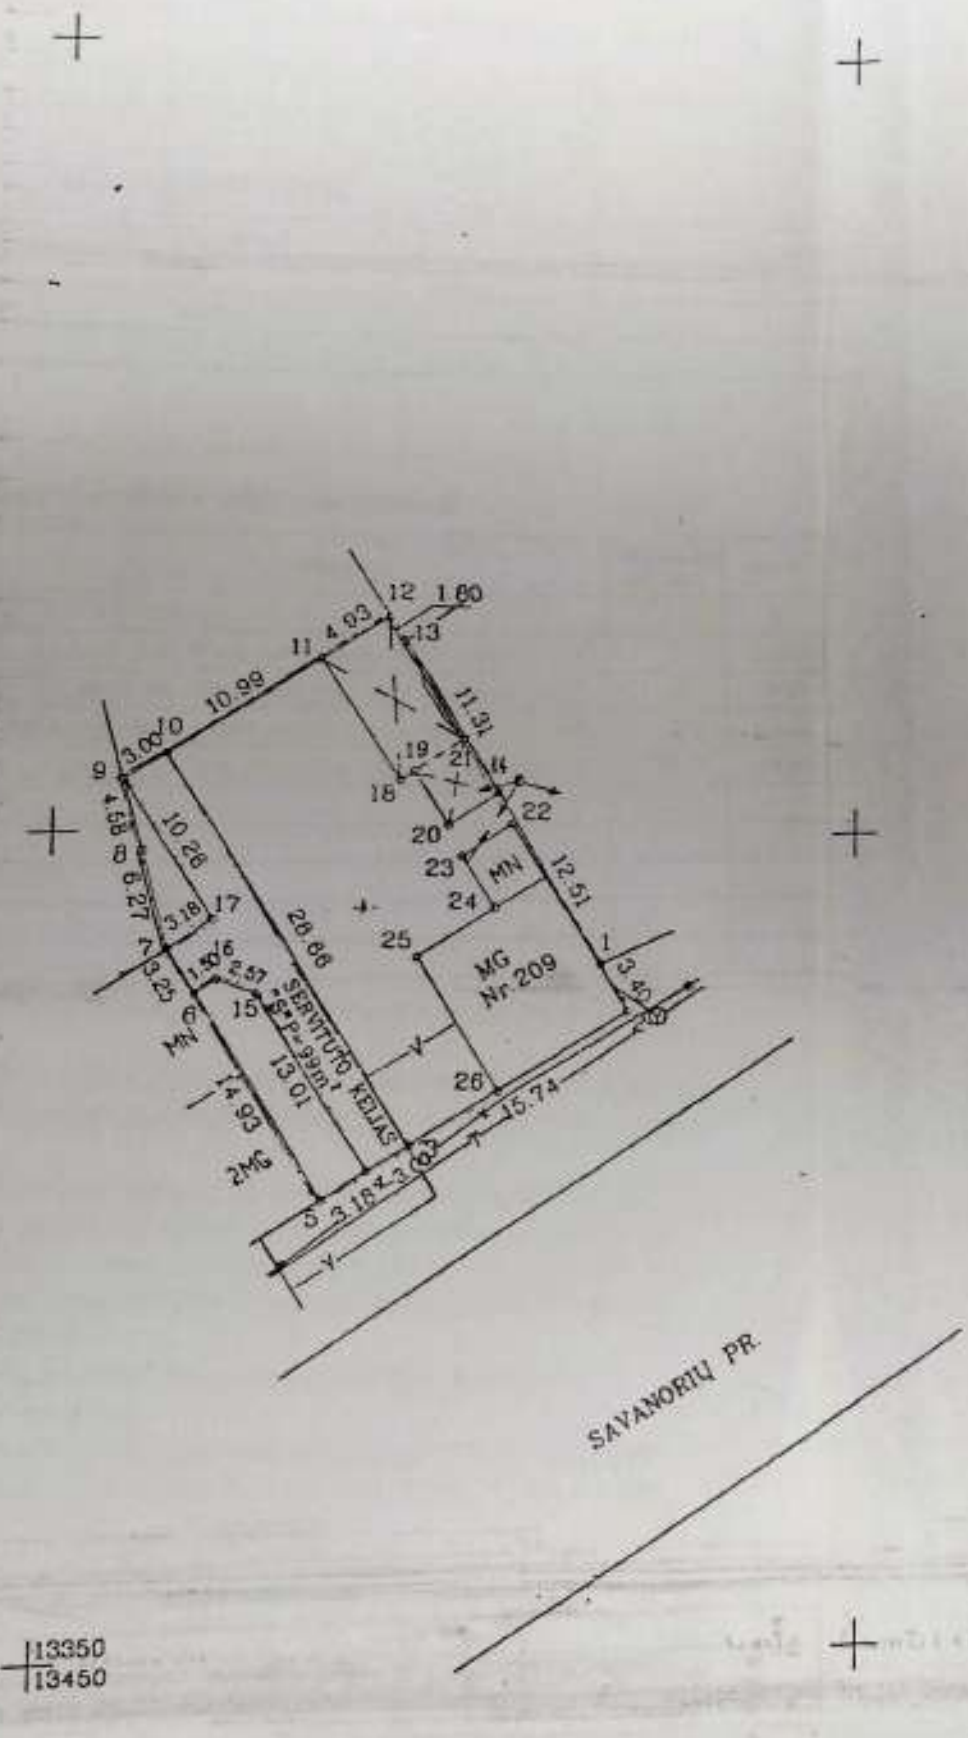

Vardas, pavardė (pavadinimas)	asmens (įmonės) kodas	parašas	data
UŽDAROJI AKCINĖ BENDROVĖ "REGVINTA"	3330168		
DIREKTORIUS V.LUHENSKAS			2000.04

Gatvė, namo Nr.	SAVANORIŲ PR.209
Kaimas (miestelis)	
Seniūnija	
Miestas (rajonas)	KAUNAS
Apskritis	KAUNO

Kadastro vietovė KAUNAS	blokas	sklypas
Sklypo identifikatorius 1 9 0 1 0 1 0 5		

Gretimybė	gretimo sklypo savininkas (nuomininkas, naudotojas)
1-...-5	Valstybinės žemės fondas (Savanorių pr.)
5-6-7	Dangerutė Bagužienė, Vilija Jakeliūnaitė,
	Vincenta Basevičienė, Zofija Sudimtienė
7-8-9	Ona Kabašinskienė,Marijonas Gedgaudas, Jūratė Česnienė
9-...-12	Valstybinės žemės fondas Kauno mieste
12-13	Laima Prascevičienė,
	Ona Tamulienė
13-14-1	Vytas Matulevičius,
	Giedrė Mejerienė, Birutė Vainilavičienė

EKSPLIKACIJA v., pavardė (pavadinimas)	bendras plotas m²	žemės ūkio naudm. m²	miškas m²	užstatyta teritorija m²	keliai m²	vandenys m²	kita žemė m²
UAB "REGVINTA"	618			618			

URBANISTIKOS IR ARCHITEKTŪROS SKYRIAUS VEDĖJAS A.TARNAUSKAS 2000.05.27

KAUNO MIESTO VALDYBOS 1999 11 09 SPRENDIMAS Nr.1164

Kauno apskrities viršininko administracijos Žemės tvarkymo departamento
Kauno miesto žemėtvarkos skyrius

Patikrino: vyr.geodezininkas B. GIRDAUSKAS 2000.07.03

Patvirtino: vedėjas Petras Sabonis 2000.07.05

UAB "ŽEMĖTVARKOS DARBAI"

Licencijos Nr.111 Išdavimo data 2000 01 12
Galiojimo terminas iki 2005 01 12

pareigos	v., pavardė	parašas	data
DIR.	J. BALEVIČIUS		2000.04
INŽ.	A. JUODELIS		2000.04


A.V.

UŽS. NR. 418

ŽEMĖS SKLYPO PLANAS M 1: 500

Sklypo plotas 401 m²



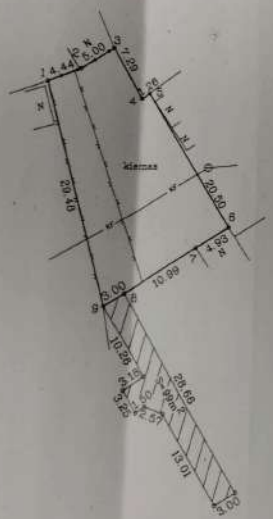

44/629962

Kadastro:	vietovė	KAUNAS							bloko		skypas	
Žemės sklypo kadastro Nr.		1	9	0	1	0	1	0	5		1	0

Gatvė, namo Nr.	SAVANORIŲ PR.209A
Kaimas (miestelis)	
Seniūnija	
Miestas (rajonas)	KAUNAS
Apskritis	KAUNO

Gretimybė	Gretimo žemės sklypo kadastro Nr.	Pastabos
1–2–3	1901/0105:27	
3–4–5	1901/0105:74	
5–6	1901/0105:87	
6–7–8–9	1901/0105:63	
9–1	1901/0105:76	

SKLYPO RIBOS PAŽYMĖTOS
KADASTRO ŽEMĖLAPYJE
Valstybės įmonės Registrų centro
Kauno filialas Teresė Vaškevičienė

Su pažymėtomis vietovėje žemės sklypo ribomis, aprašytomis 2005 m. 12 mėn. 22 d. žemės sklypo pažymėjimo-parodymo akte, ir nustatytu plotu sutinku:
Žemės savininkas (naudotojas):
ALGIRDO ŠLAPIKO (MIRĘS)
(vardas, pavardė)
IPŠDINĖ JANINA ŠLAPIKIENĖ (parašas) 22

KAUNO apskrities viršininko administracijos žemės ūkio departamento,
KAUNO miesto žemėtvarkos skyrius
Patikrino: Alma Kriščiūnienė
Suderino: Algirdas Andrius MYKOLAITIS
(parašas) (parašas) (vardas, pavardė)
A.V.

UAB "ŽEMĖTVARKOS DARBAI"
Licencijos Nr.143G-111
Išdavimo data 2004 03 22

Pareigos	Parašas	Vardas, pavardė	Data
DIR.		J. BALEVIČIUS	2005-12-22
INŽ.		A. JUODELIS	2005-12-22

Uždaroji akcinė bendrovė ŽEMĖTVARKOS DARBAI

KAUNAS CITY GENERAL PLAN


Originalas

Žemės sklypo padėties schema



ŽEMĖS SKLYPO PLANAS M 1:500

Sklypo plotas 907 m²

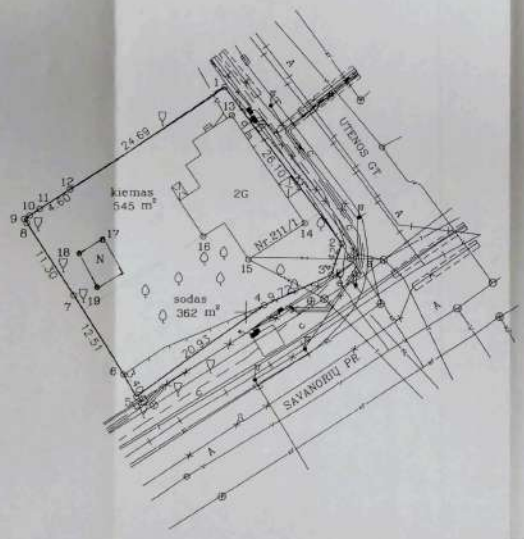

LINIJŲ ILGIAI

8–9	0.62
9–10	0.80
10–11	1.57

SUTARTINIAI ŽENKLAI:

- žemės sklypo riboženkliai

SUDERINTA
2008 - 09 - 9
Nijolė Vaikasienė

Kadastro vietovė	Kauno								bloko	sklypo
Žemės sklypo kadastro Nr.	1	9	0	1	0	1	0	5	1	111

Gatvė, namo Nr.	Savanorių pr. 211/ Utenos g.1
Kaimas (miestelis)	–
Seniūnija	Žaliakalnio
Miestas (rajonas)	Kaunas
Apskritis	Kauno

Gretimybė	Gretimo žemės sklypo kadastro Nr.	Pastabos
1–2		Utenos gatvė
2–5		Savanorių prospektas
5–9	1901/0105:0063	
9–1	1901/0105:0087	

Su pažeminiuotomis vietovėje žemės sklypo ribomis, sprasyloma 1.00 m.
07. mėn 24 d. žemės sklypo pažeminiuotomis–parodymo akte, ir nustatytu plotu sutinku.
Žemės savininkas (naudotojas):

Asta Petrauskaitė (vardas, pavardė) (parašas) (data)
Vytas Matulevičius
Vida Gelbūdaitė
Zita Galeckienė
Romutė Šukienė
Milda Veiverienė
Vita Matulevičiūtė
Ramūnas Markauskas

ŽEMĖS SKLYPO RIBOS PAŽYMĖTOS KADASTRO ŽEMĖLAPYJE
2009. 06. 16
VĮ Registrų centro Kauno filialas

Kauno apskrities viršininko administracijos žemės tvarkymo departamento miesto (rajono) žemėtvarkos skyrius

Patikrino
Suderino: MYKOLAITIS (vardas, pavardė)

A.V.

A. PETRULEVIČIAUS ĮMONĖ
LICENCIJOS NR.329G-418 IŠDUOTA 2005 07 28

Pareigos	Parašas	Vardas, pavardė	Data
Sk. vadovas		A.Petrulevičius	2008.05
Vykdytoja		R.Mikenė	2008.05


KAUNO MIESTO ŽEMĖTVARKOS SKYRIUS

Sklypo išdėstymo schema



ŽEMĖS SKLYPO PLANAS M 1:500

Sklypo plotas 685 m²

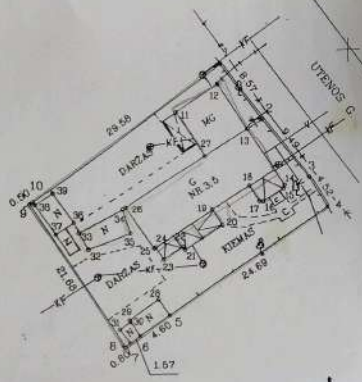

13400
13450

SKLYPO RIBOS PAŽYMĖTOS KADASTRO ŽEMĖLAPYJE
Valstybės įmonės Registrų centro Kauno filialas
2003 m. [illegible] d. Nr. [illegible]
v. pavardė [illegible]

Vardas, pavardė (pavadinimas)	asmens (įmonės) kodas	parašas	data
LAIMUTĖ PRASCEVIČIENĖ	45103250373		2002-12-16
VLADISLAVA KIŠKIONIENĖ	43906201130		2002-12-16
ONA TAMULIENĖ	44103101828		2002-12-16
SOFIJA MASIONIENĖ	42012010661		2002-12-16

Gatvė, namo Nr.	UTENOS G. 3
Kaimas (miestelis)	
Seniūnija	
Miestas (rajonas)	KAUNAS
Apskritis	KAUNO

Kadastro:	vietovė KAUNAS																blokas		sklypas	
Sklypo identifikatorius:	1	9	0	1	0	1	0	5											8	7

Gretimybė	gretimo sklypo savininkas (nuomininkas, naudotojas)
1-2-3-4	Valstybinės žemės fondas (Utenos g.)
4-5-6-7-8	Zita Galeckienė, Vita Matulevičiūtė, Vytas Matulevičius
4-5-6-7-8	Ramutė Šukienė, Milda Veiverienė, Ona Dubauskienė,
4-5-6-7-8	Birutė Vainelavičienė, Zita Budanovienė
8-9	Juridiškai neįteisinta nuosavybės arba naudojimui žemė
9-10-1	Vitalija Bonienė, Viktorija Urbonavičienė

EKSPLIKACIJA v., pavardė (pavadinimas)	bendras plotas m²	žemės ūkio naudm. m²	miškas m²	užstatyta teritorija m²	keliai m²	vandenys m²	kita žemė m²
B. VITKAUSKIENĖ	630			630			
L. MALKAS							
O. TAMULIENĖ							
S. MASIONIENĖ							

naudojimo tipas / v., pavardė (pavadinimas)	naudojamas plotas: privati, atskirai, ind.	privati, atskirai, m²	privati, bendrai, ind.	privati, bendrai, m²	valstybinė, atskirai, ind.	valstybinė, atskirai, m²	valstybinė, bendrai, ind.	valstybinė, bendrai, m²
L. PRASCEVIČIENĖ				211				
V. KIŠKIONIENĖ				90				
O. TAMULIENĖ				170				
S. MASIONIENĖ				214				
IŠ VISO:				685				

Kauno apskrities viršininko administracijos Žemės tvarkymo departamento
Kauno miesto žemėtvarkos skyrius
Patikrino: vyr. geodezininkas B. CIRDAUSKAS 2003-12-04
Patvirtino: vedėjas 2003-12-17
A.V.

UAB "ŽEMĖTVARKOS DARBAI"
Licencijos Nr.111 išdavimo data 2000 01 12
Galiojimo terminas iki 2005 01 12

pareigos	v., pavardė	parašas	data
DIR.	J. BALEVIČIUS		2002-12-23
inž.	A. GILIUS		2002-12-16

UŽS NR. 3082 A.V.

Kopija tikra